


# CSERNELY




## TELEPÜLÉSRENDEZÉSI TERV KÖZLEKÉSFELJESZTÉSI TERV

BELTERÜLET  
(beépítésre szánt terület)

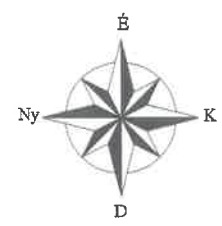

**JELMAGYARÁZAT**



Települési összekötőtűt	—————
Kistérségi összekötőtűt	—————
Tervezett kistérségi összekötőtűt	—————
Gyalogút	.....

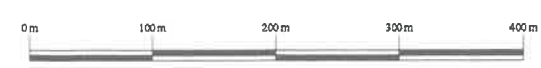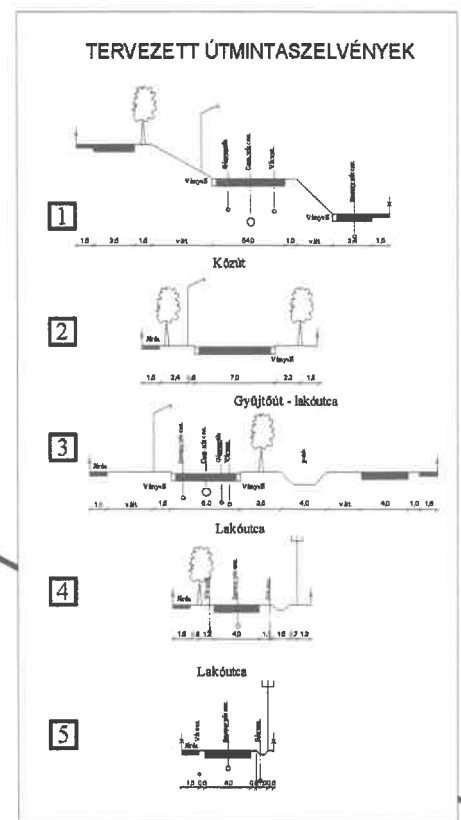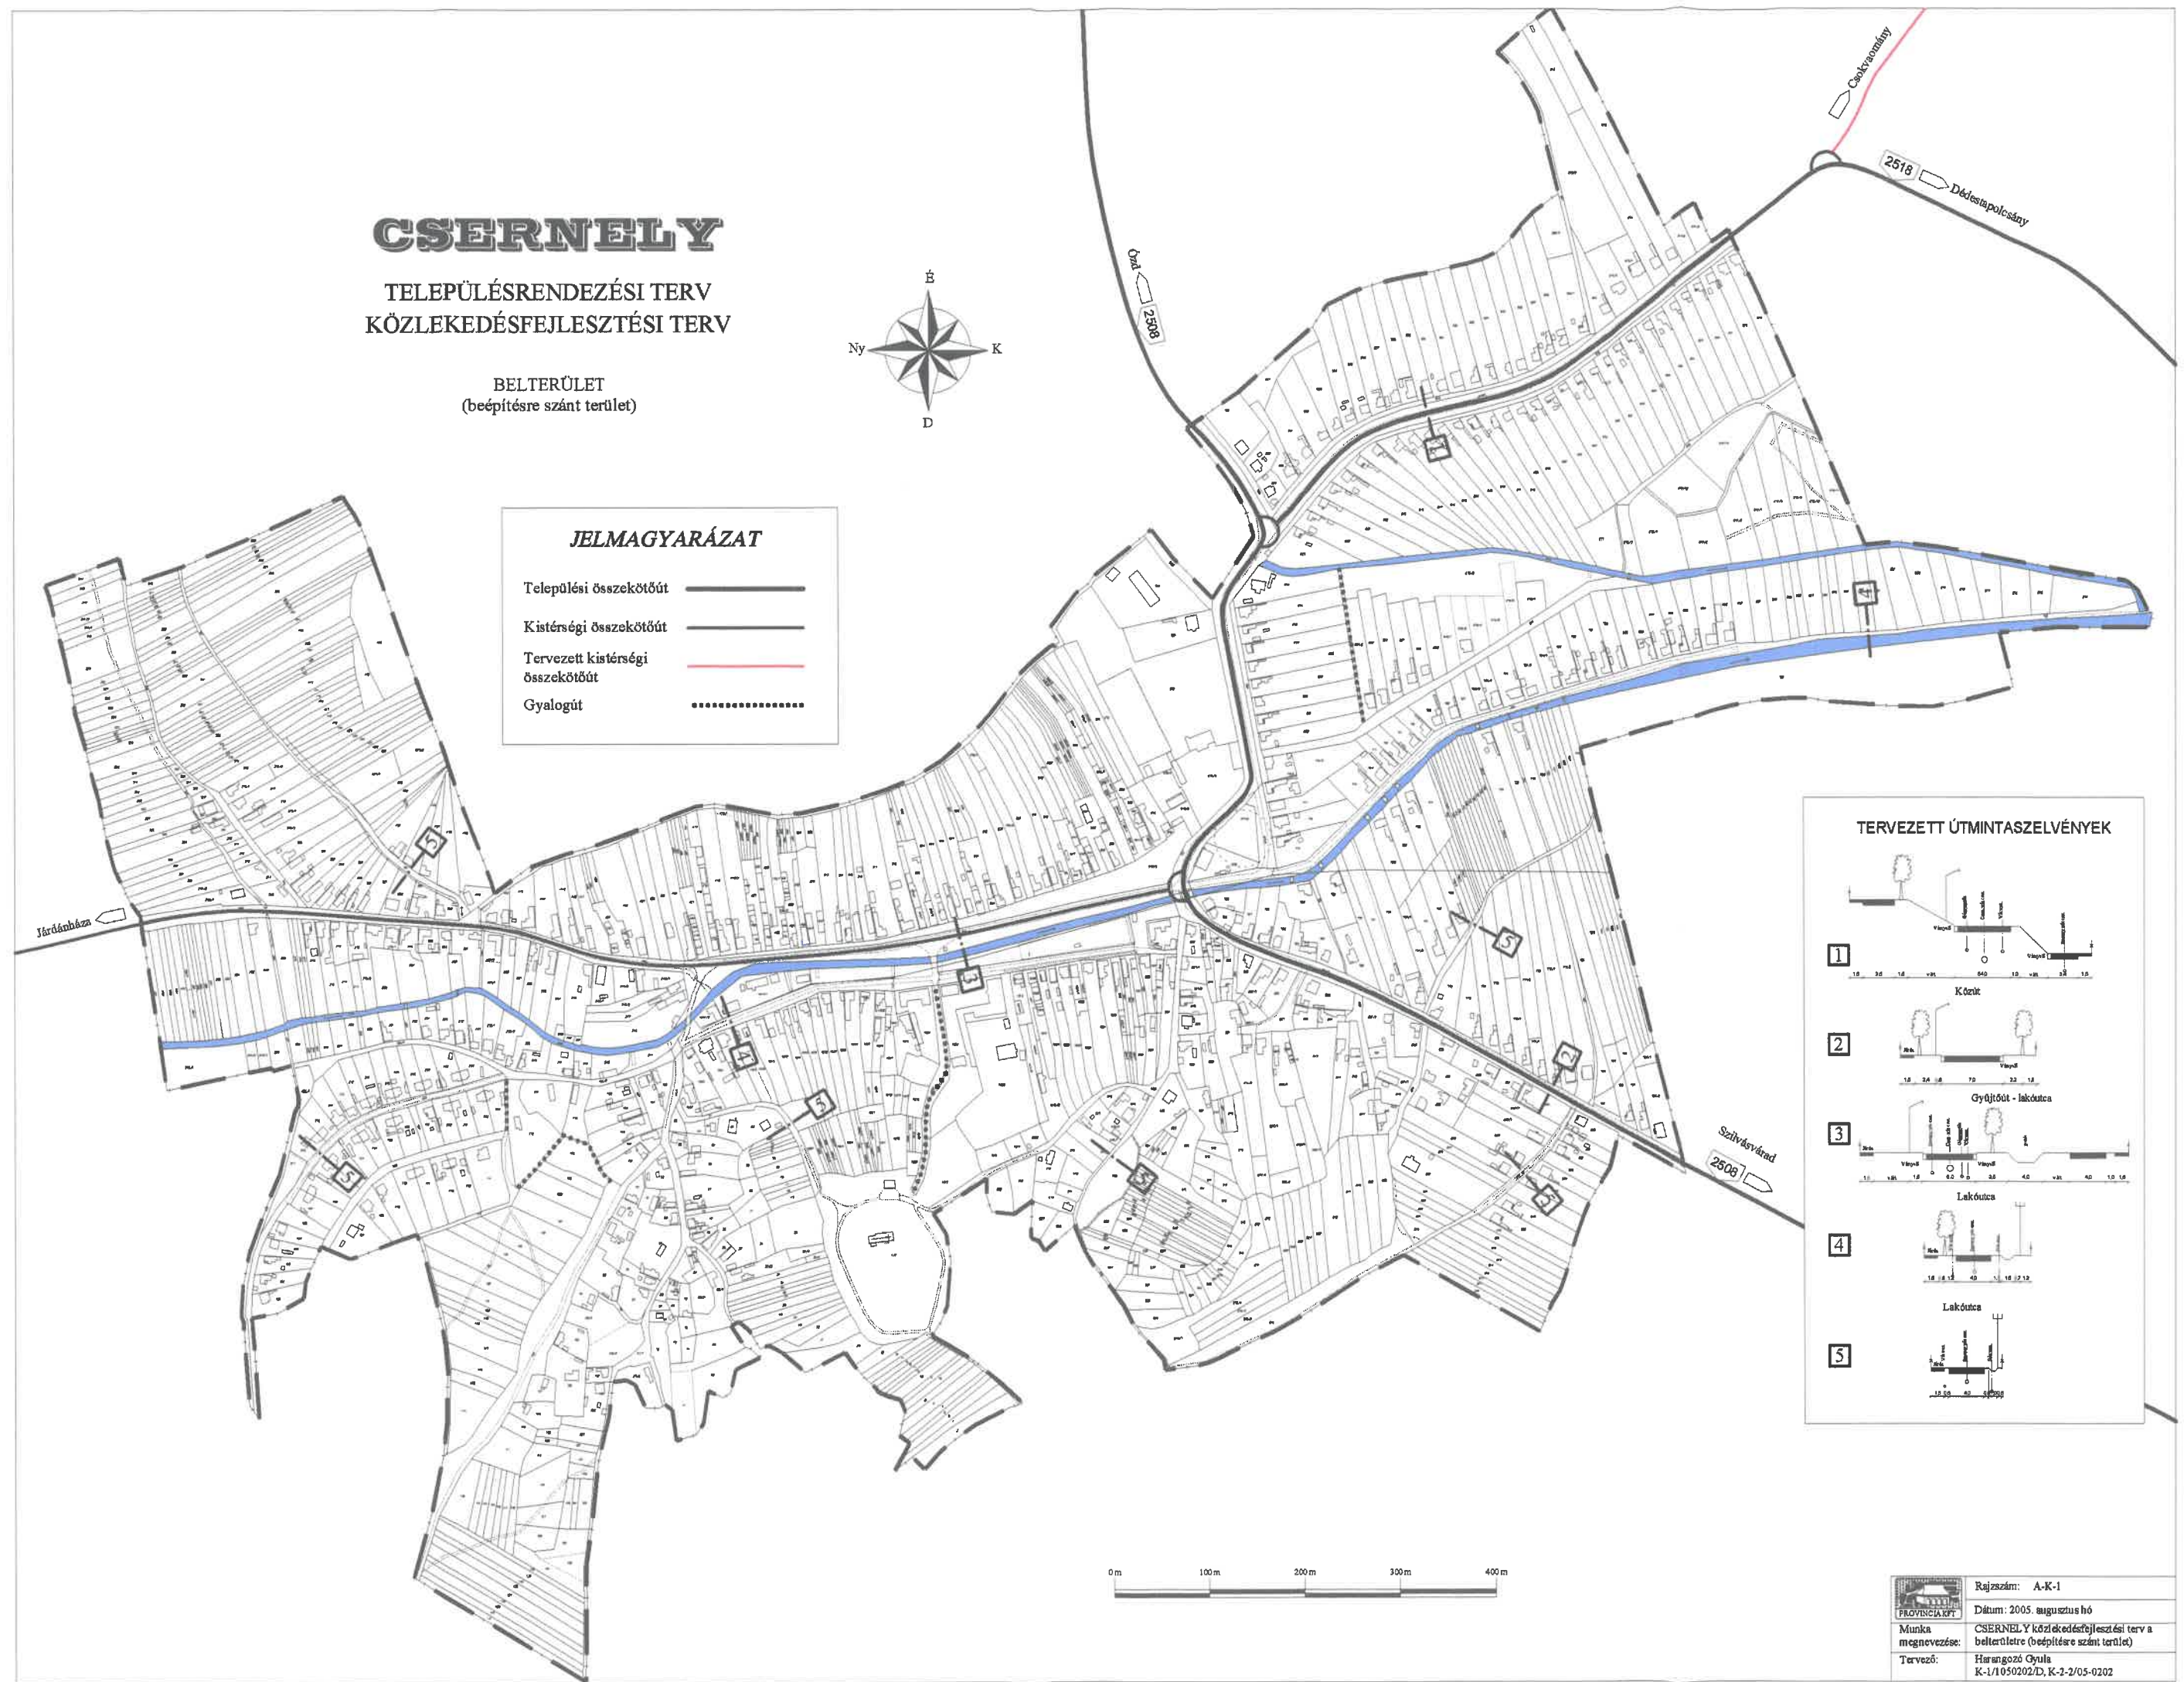

Rajzszám: A-K-1  
 Dátum: 2005. augusztus hó  
 Munka megnevezése: CSERNELY közlekedésfejlesztési terv a belterületre (beépítésre szánt terület)  
 Tervező: Harangozó Gyula  
 K-1/1050202/D, K-2/05-0202

# CSERNELY

TELEPÜLÉSRENDEZÉSI TERV  
VÍZKÁRELHÁRTÁSI JAVASLAT

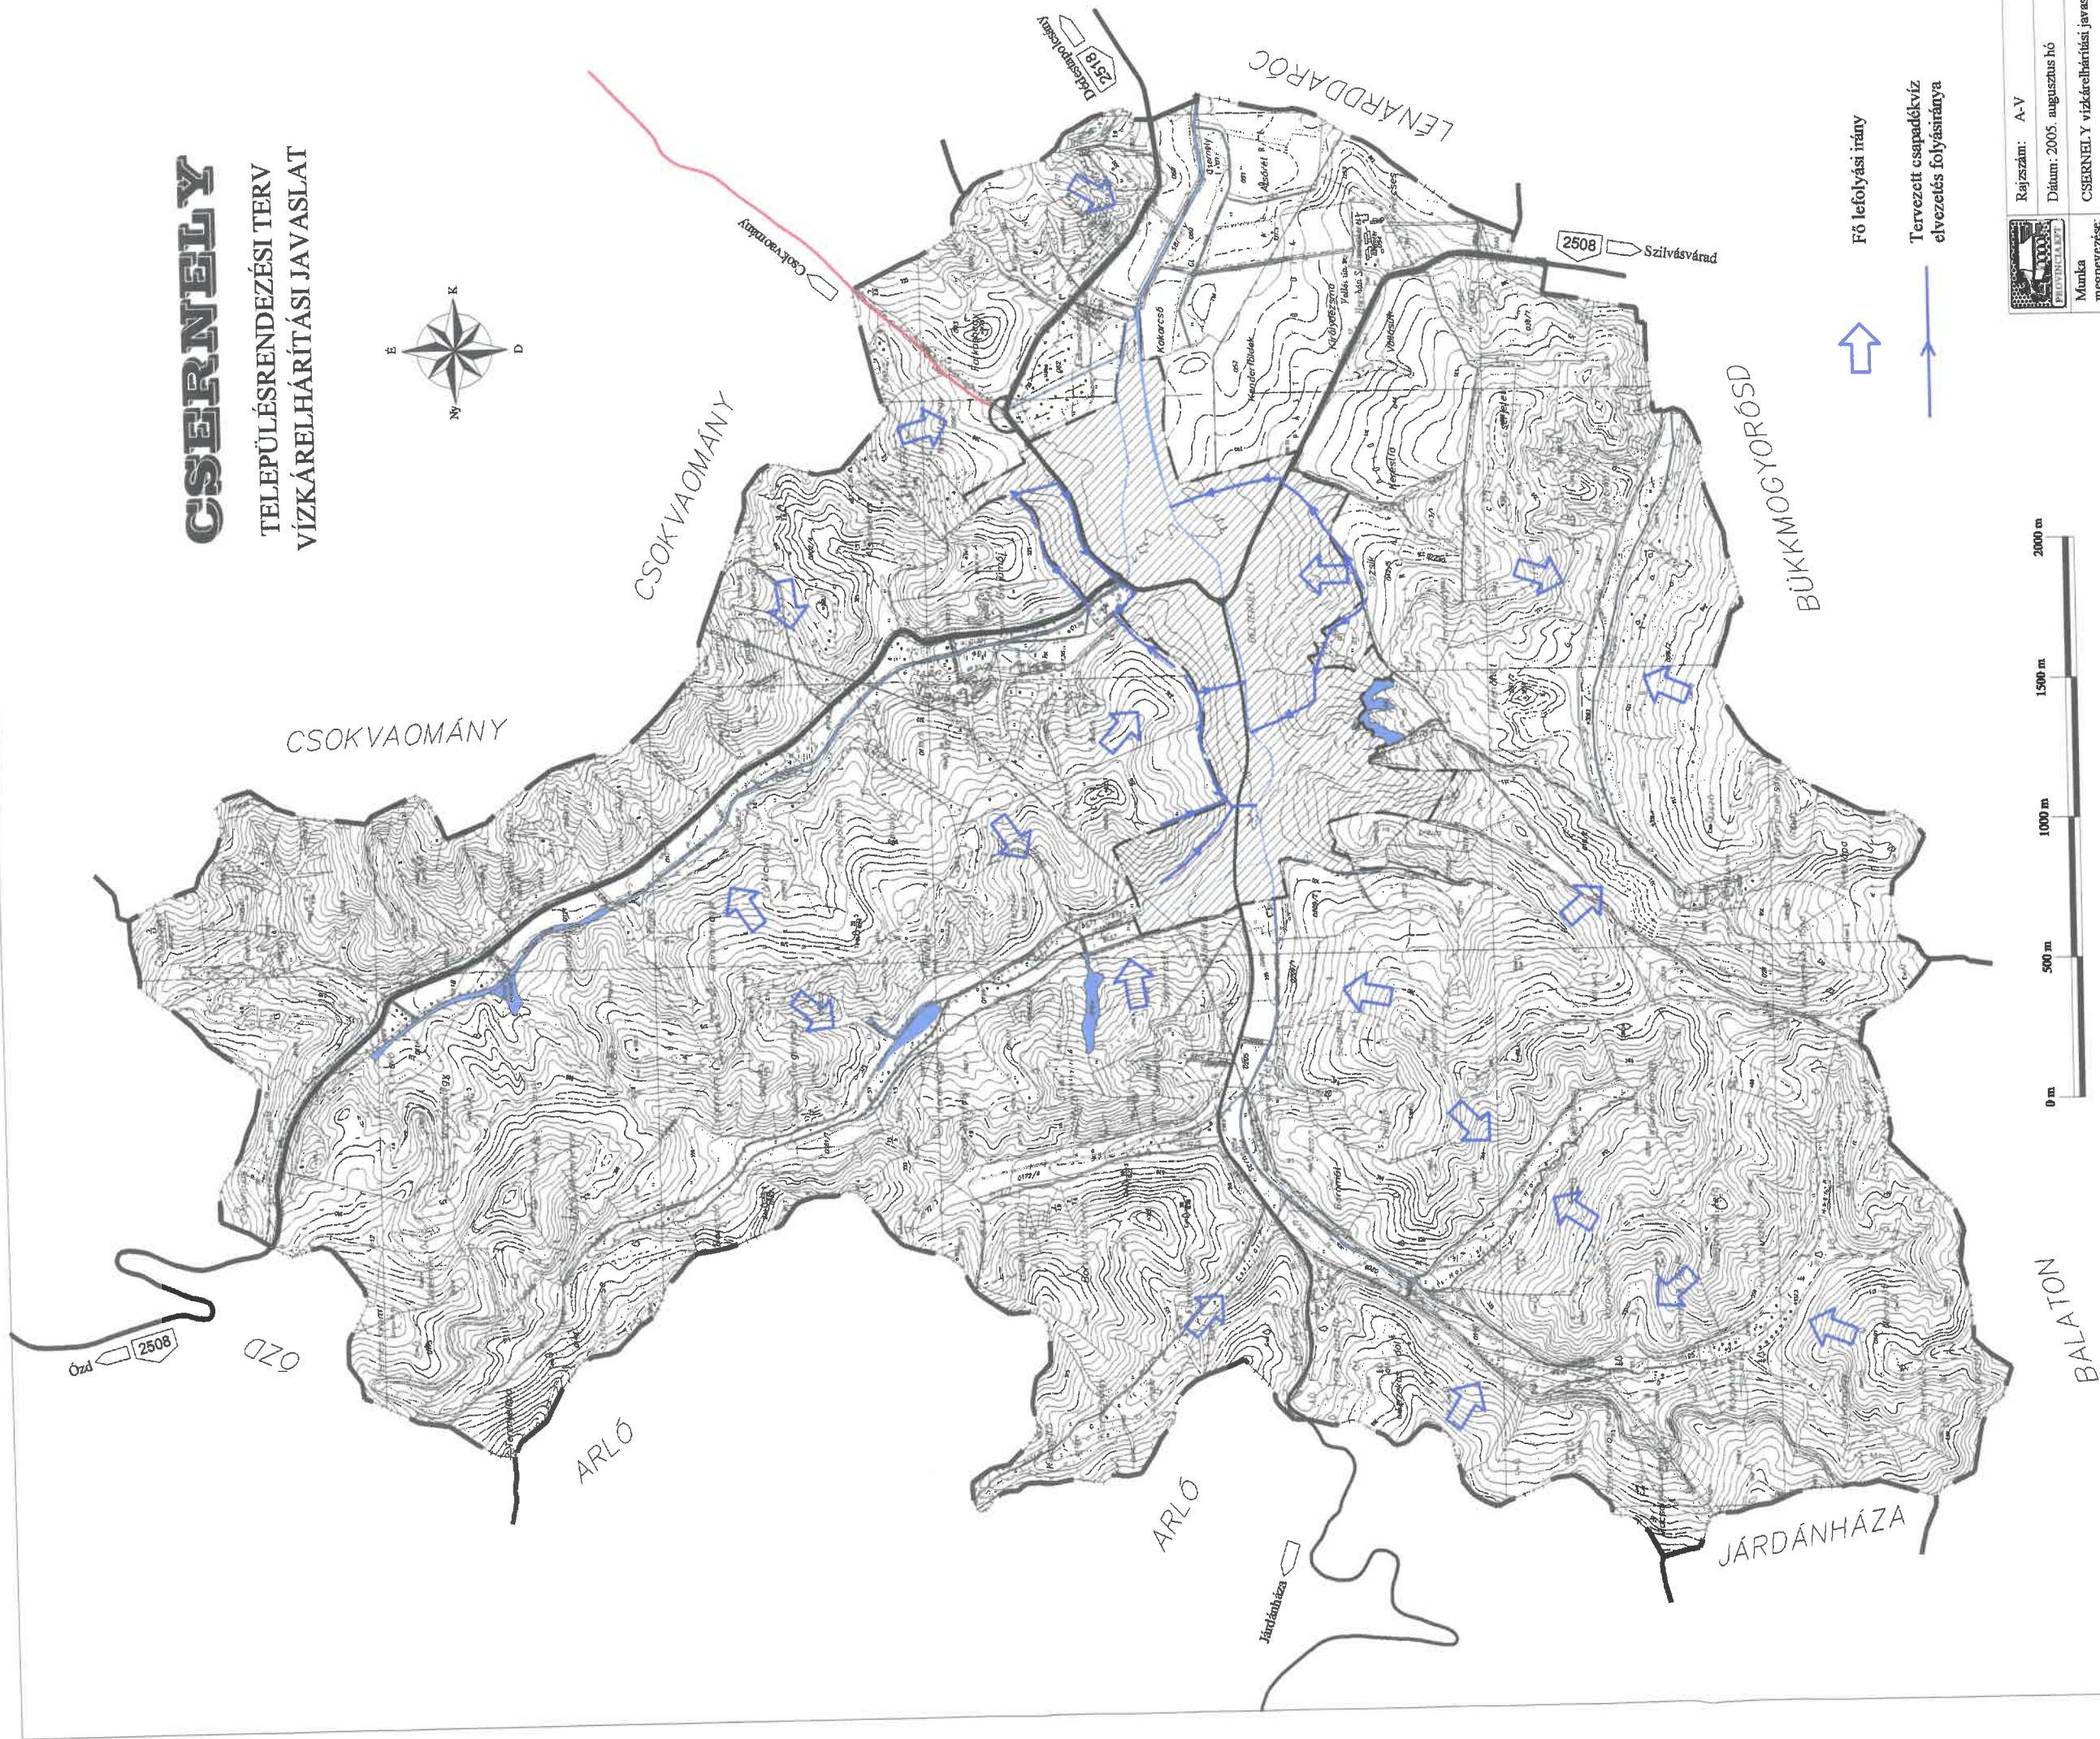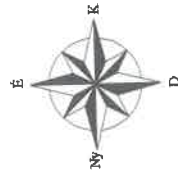

Rajzszám: A-V

Dátum: 2005. augusztus hó

Munka megnevezése: CSERNELY vízkárelhárítási javaslat



Híradós Gyula

K-1/1050202D, K-2/05-0202


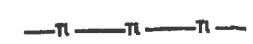


Tervező:

# CSERNELY

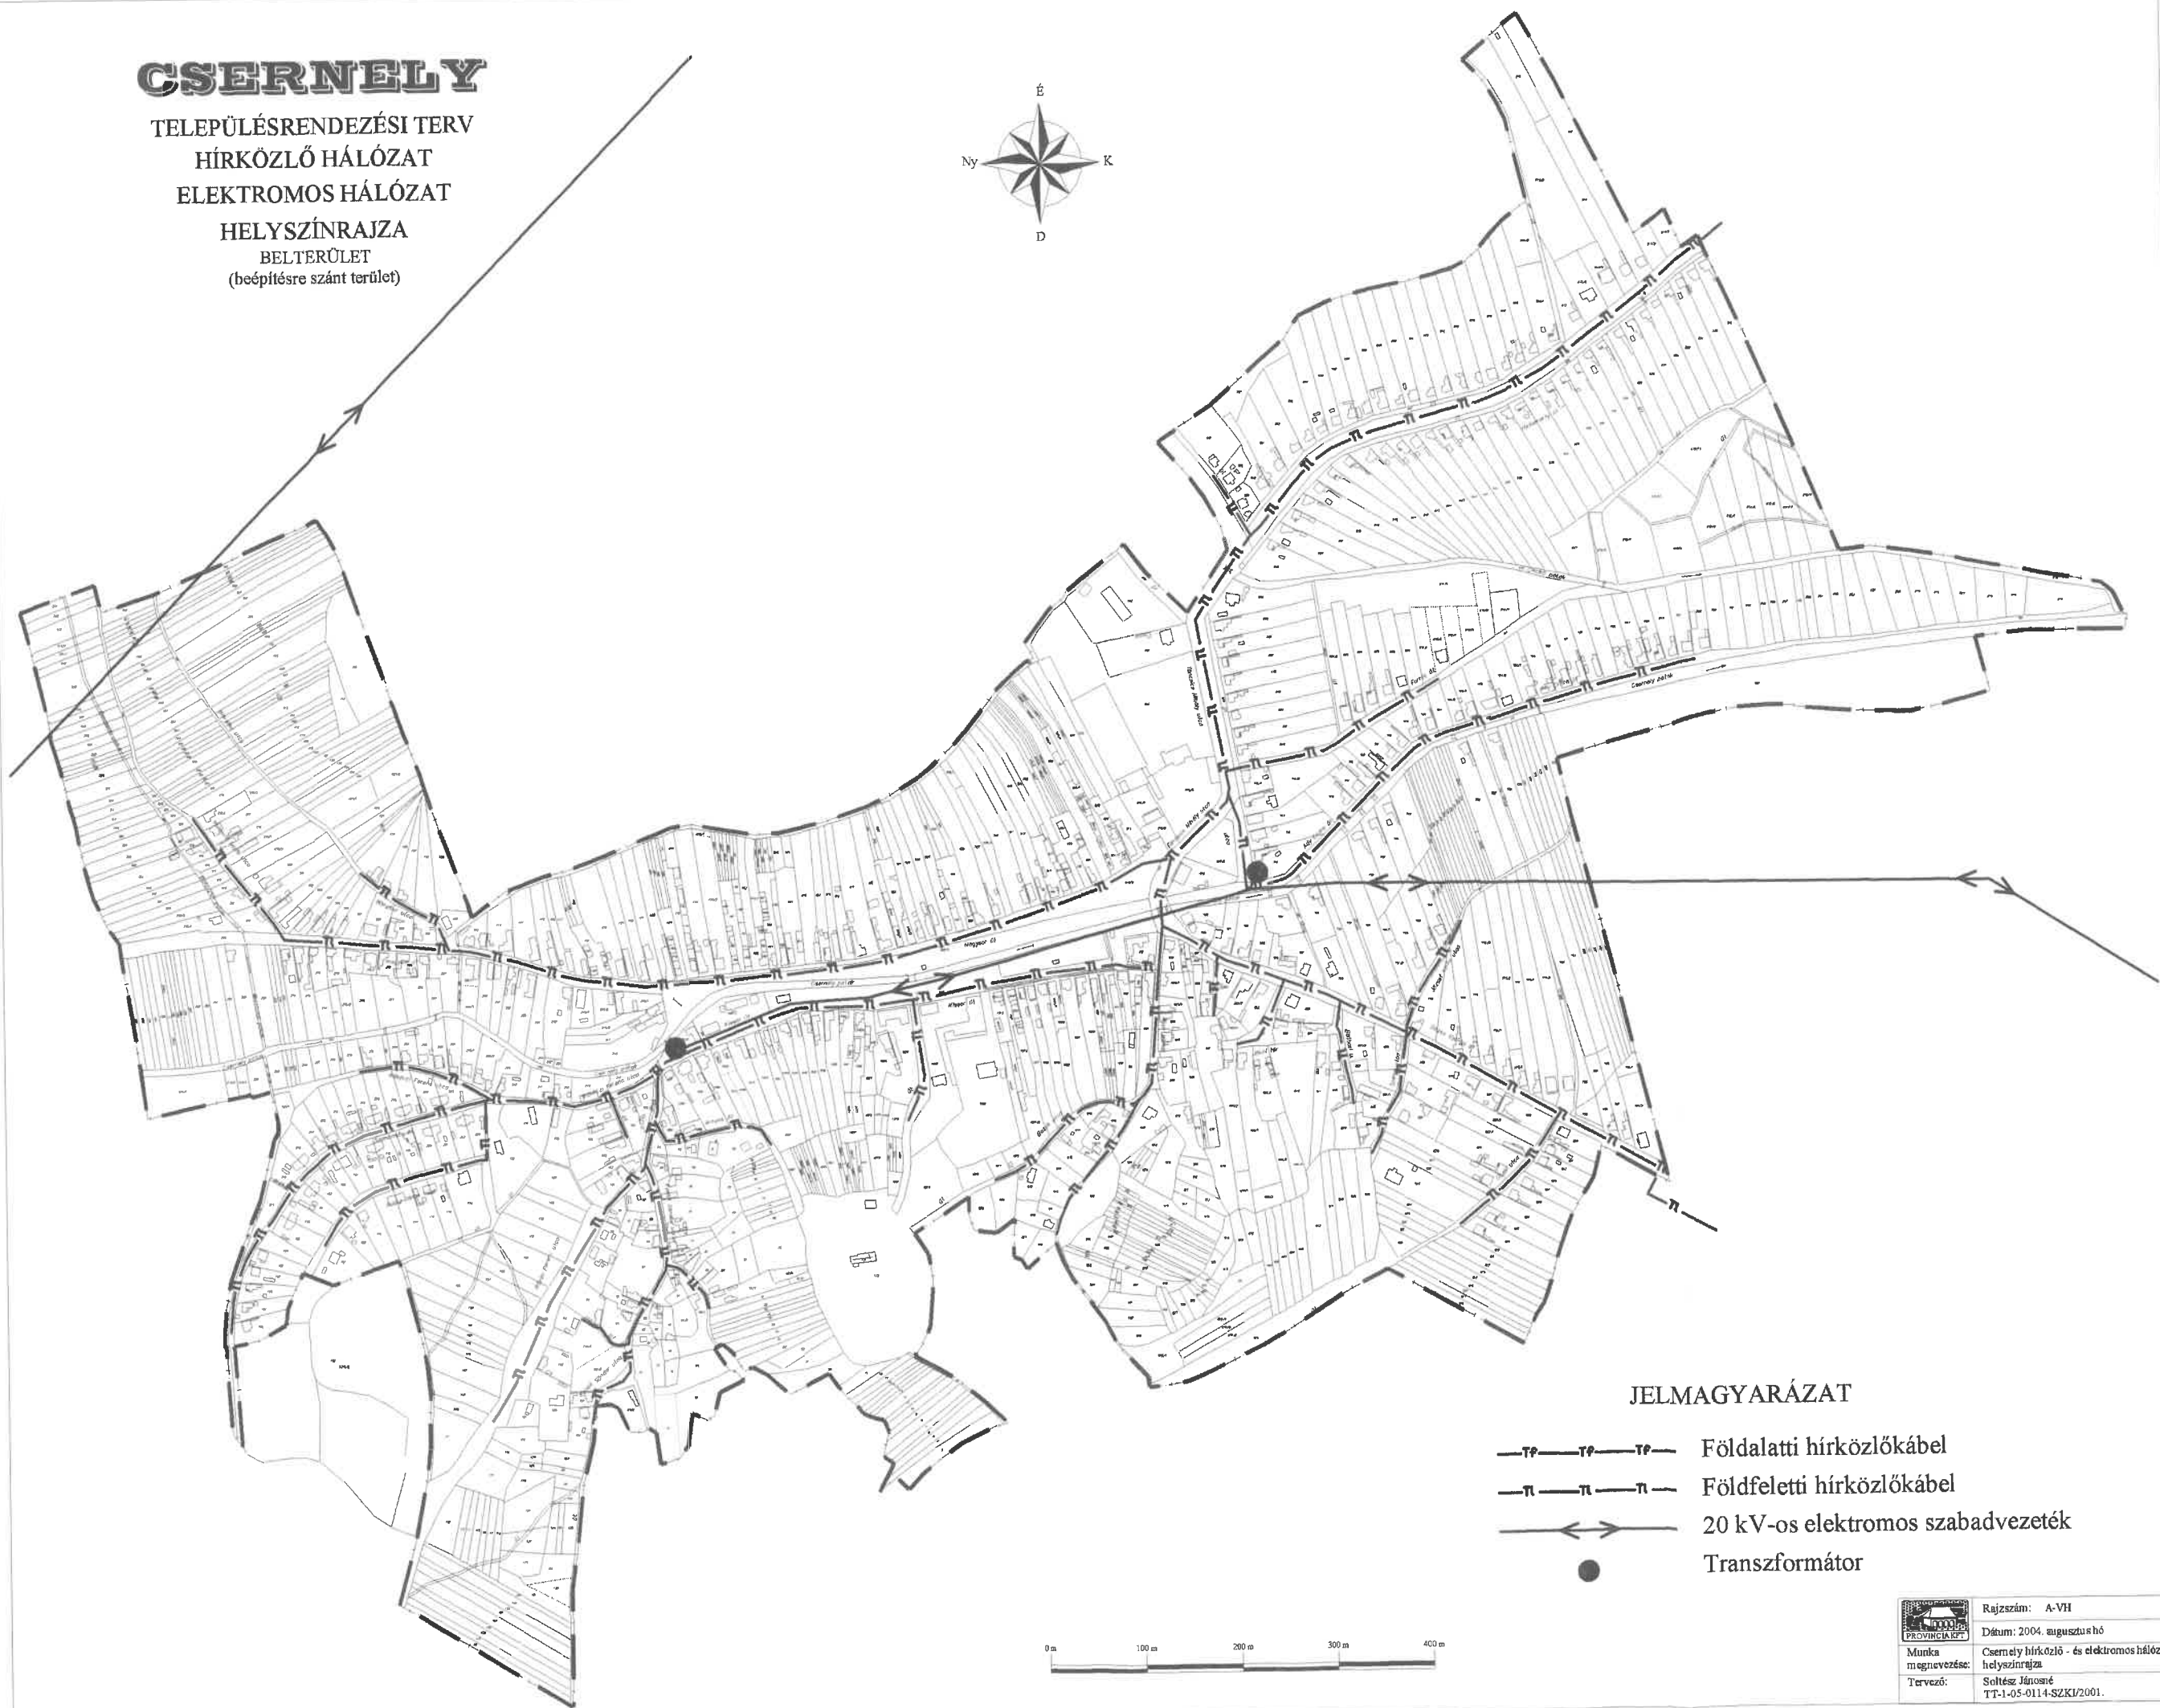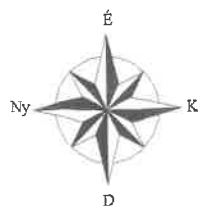
TELEPÜLÉSRENDEZÉSI TERV  
HÍRKÖZLŐ HÁLÓZAT  
ELEKTROMOS HÁLÓZAT  
HELYSZÍNRAJZA  
BELTERÜLET  
(beépítésre szánt terület)



## JELMAGYARÁZAT



-  Földalatti hírközlőkábel
-  Földfeletti hírközlőkábel
-  20 kV-os elektromos szabadvezeték
-  Transzformátor



	Rajzszám: A-VH
Munka megnevezése:	Csernelly hírközlő- és elektromos hálózat helyszínrajza
Tervező:	Soltész Jánosné TT-1-05-0114-SZ/KI/2001.


# CSERNELY

TELEPÜLÉSRENDEZÉSI TERV  
IVÓVÍZ HÁLÓZAT  
HELYSZÍNRAJZA  
BELTERÜLET  
(beépítésre szánt terület)

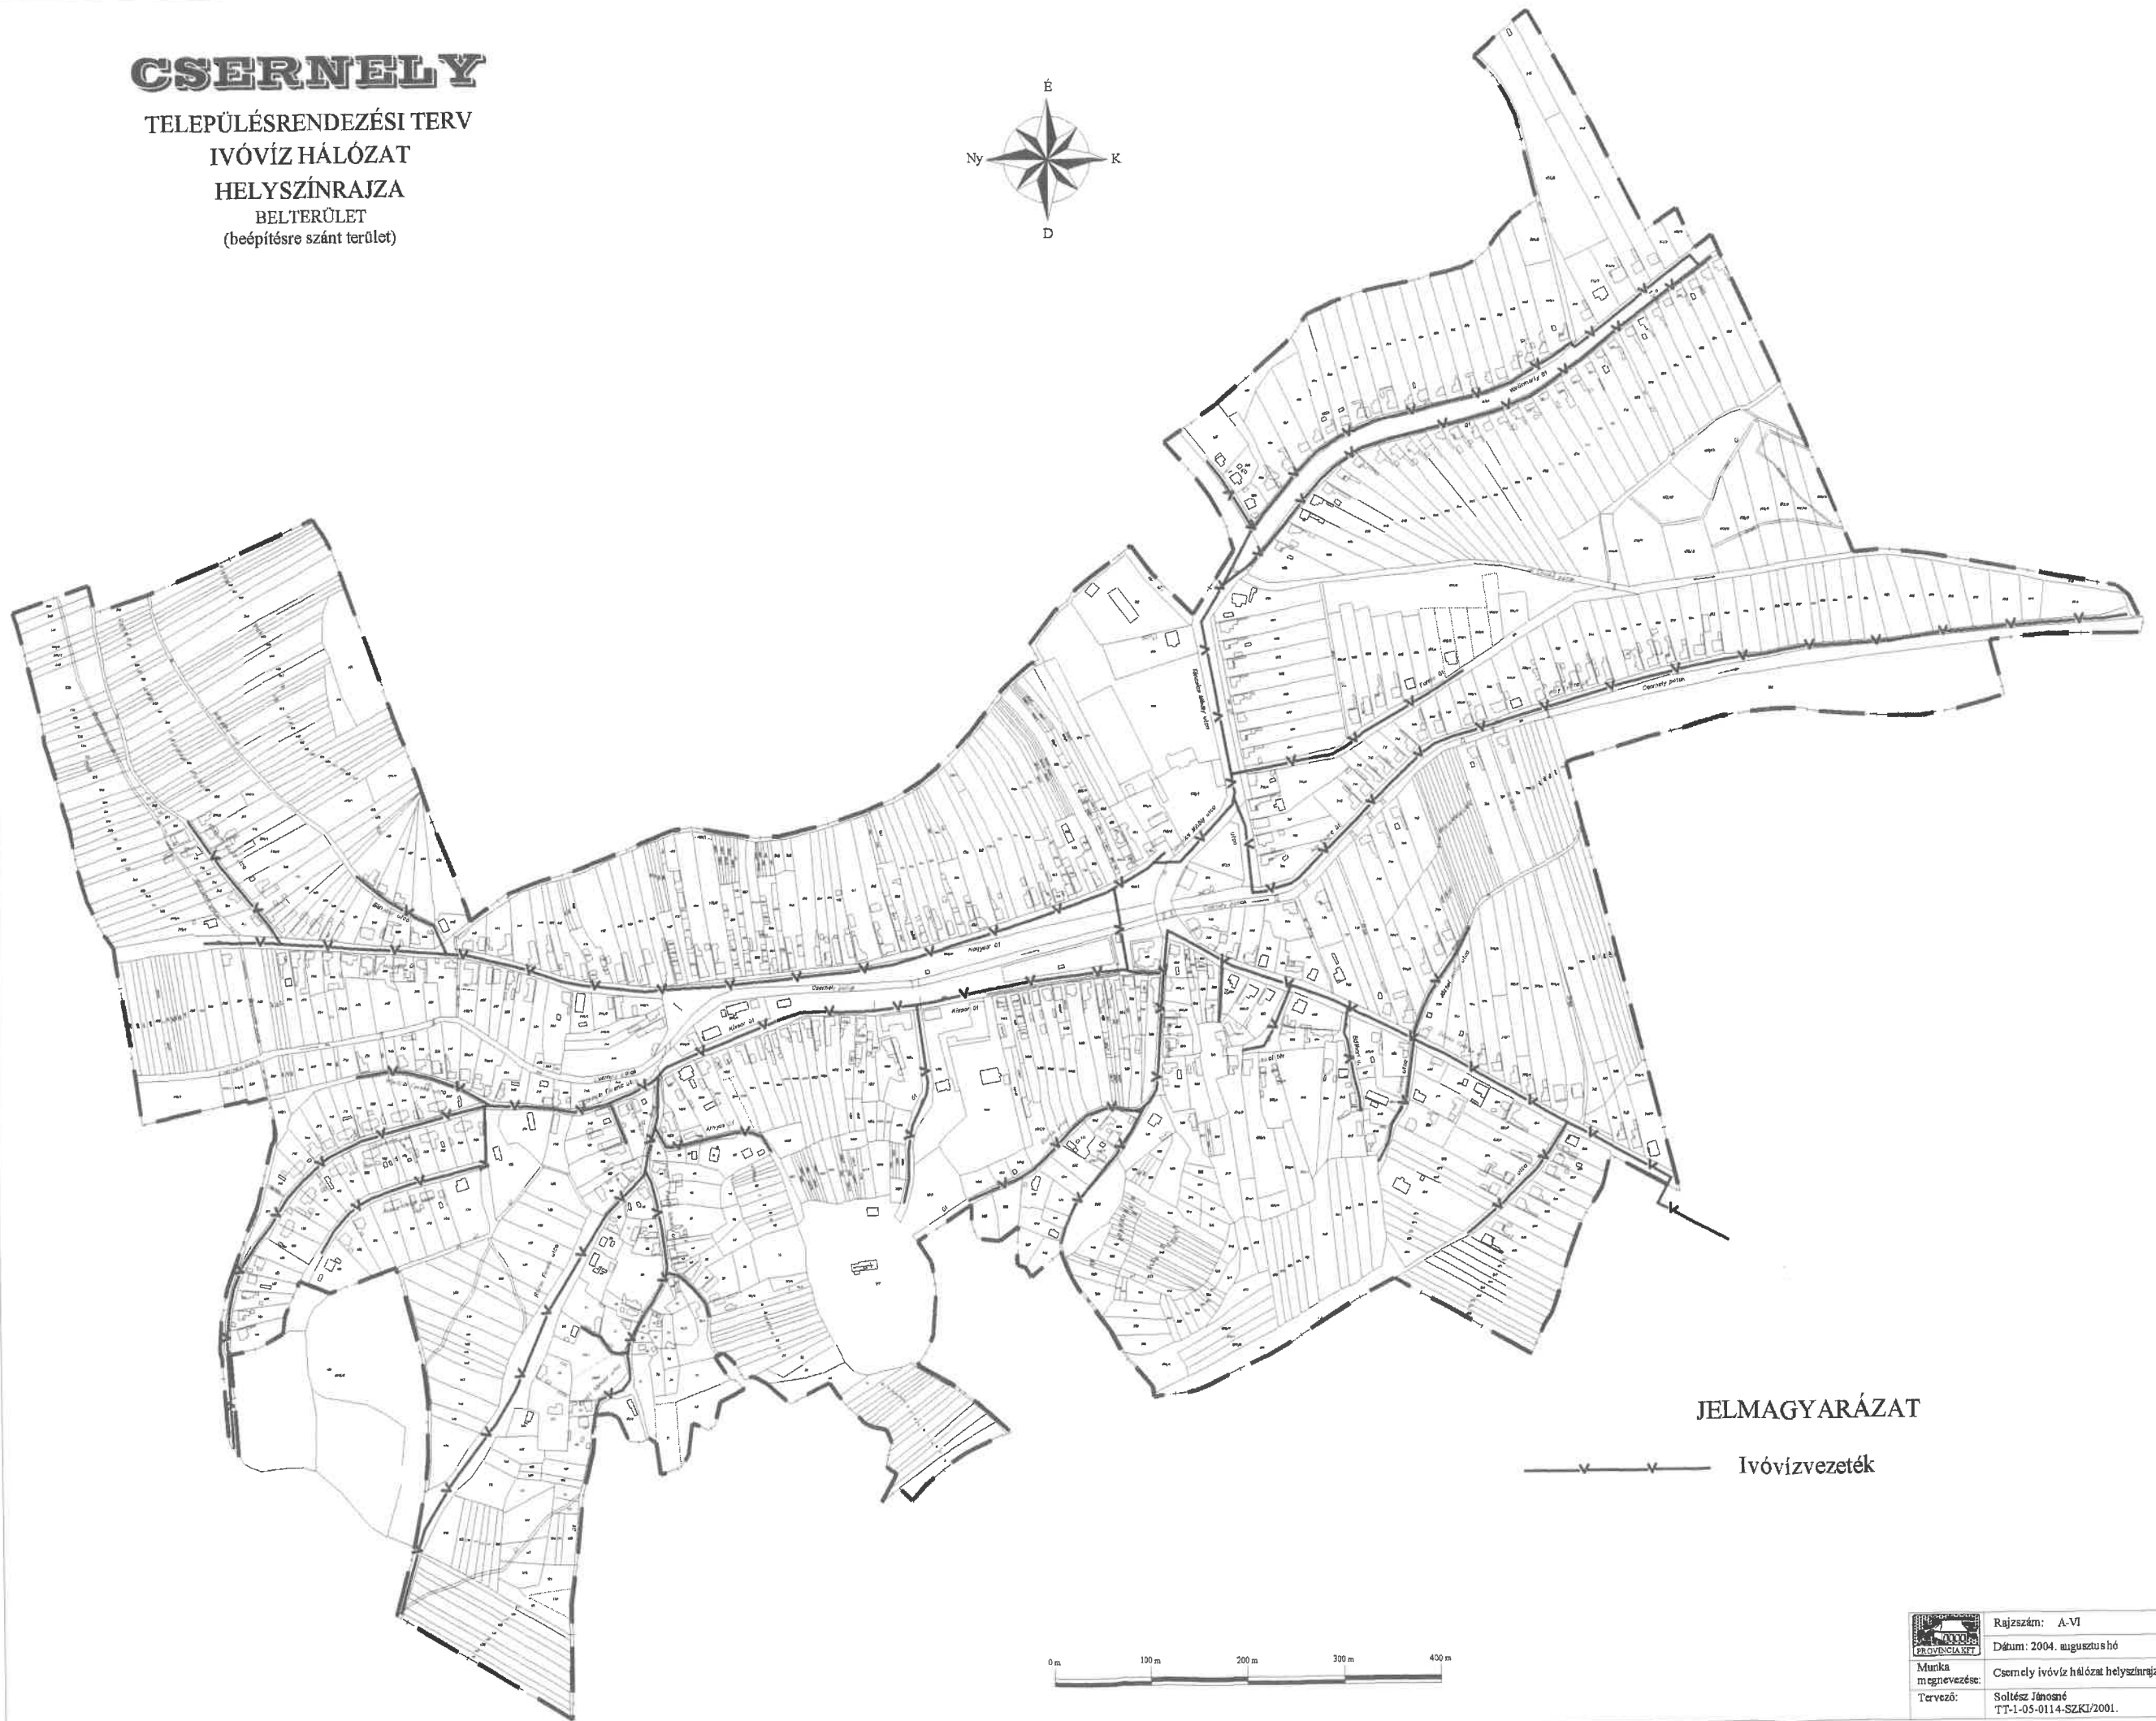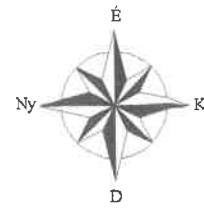

## JELMAGYARÁZAT



— — — — — Ivóvízvezeték

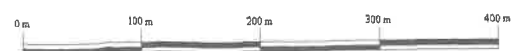




	Rajkszám: A-VI
Munka megnevezése:	Dátum: 2004. augusztus hó
Tervező:	Csernelly ivóvíz hálózat helyszínrajza
	Soltész Jánosné
	TT-1-05-0114-SZKI/2001.


# CSERNELY

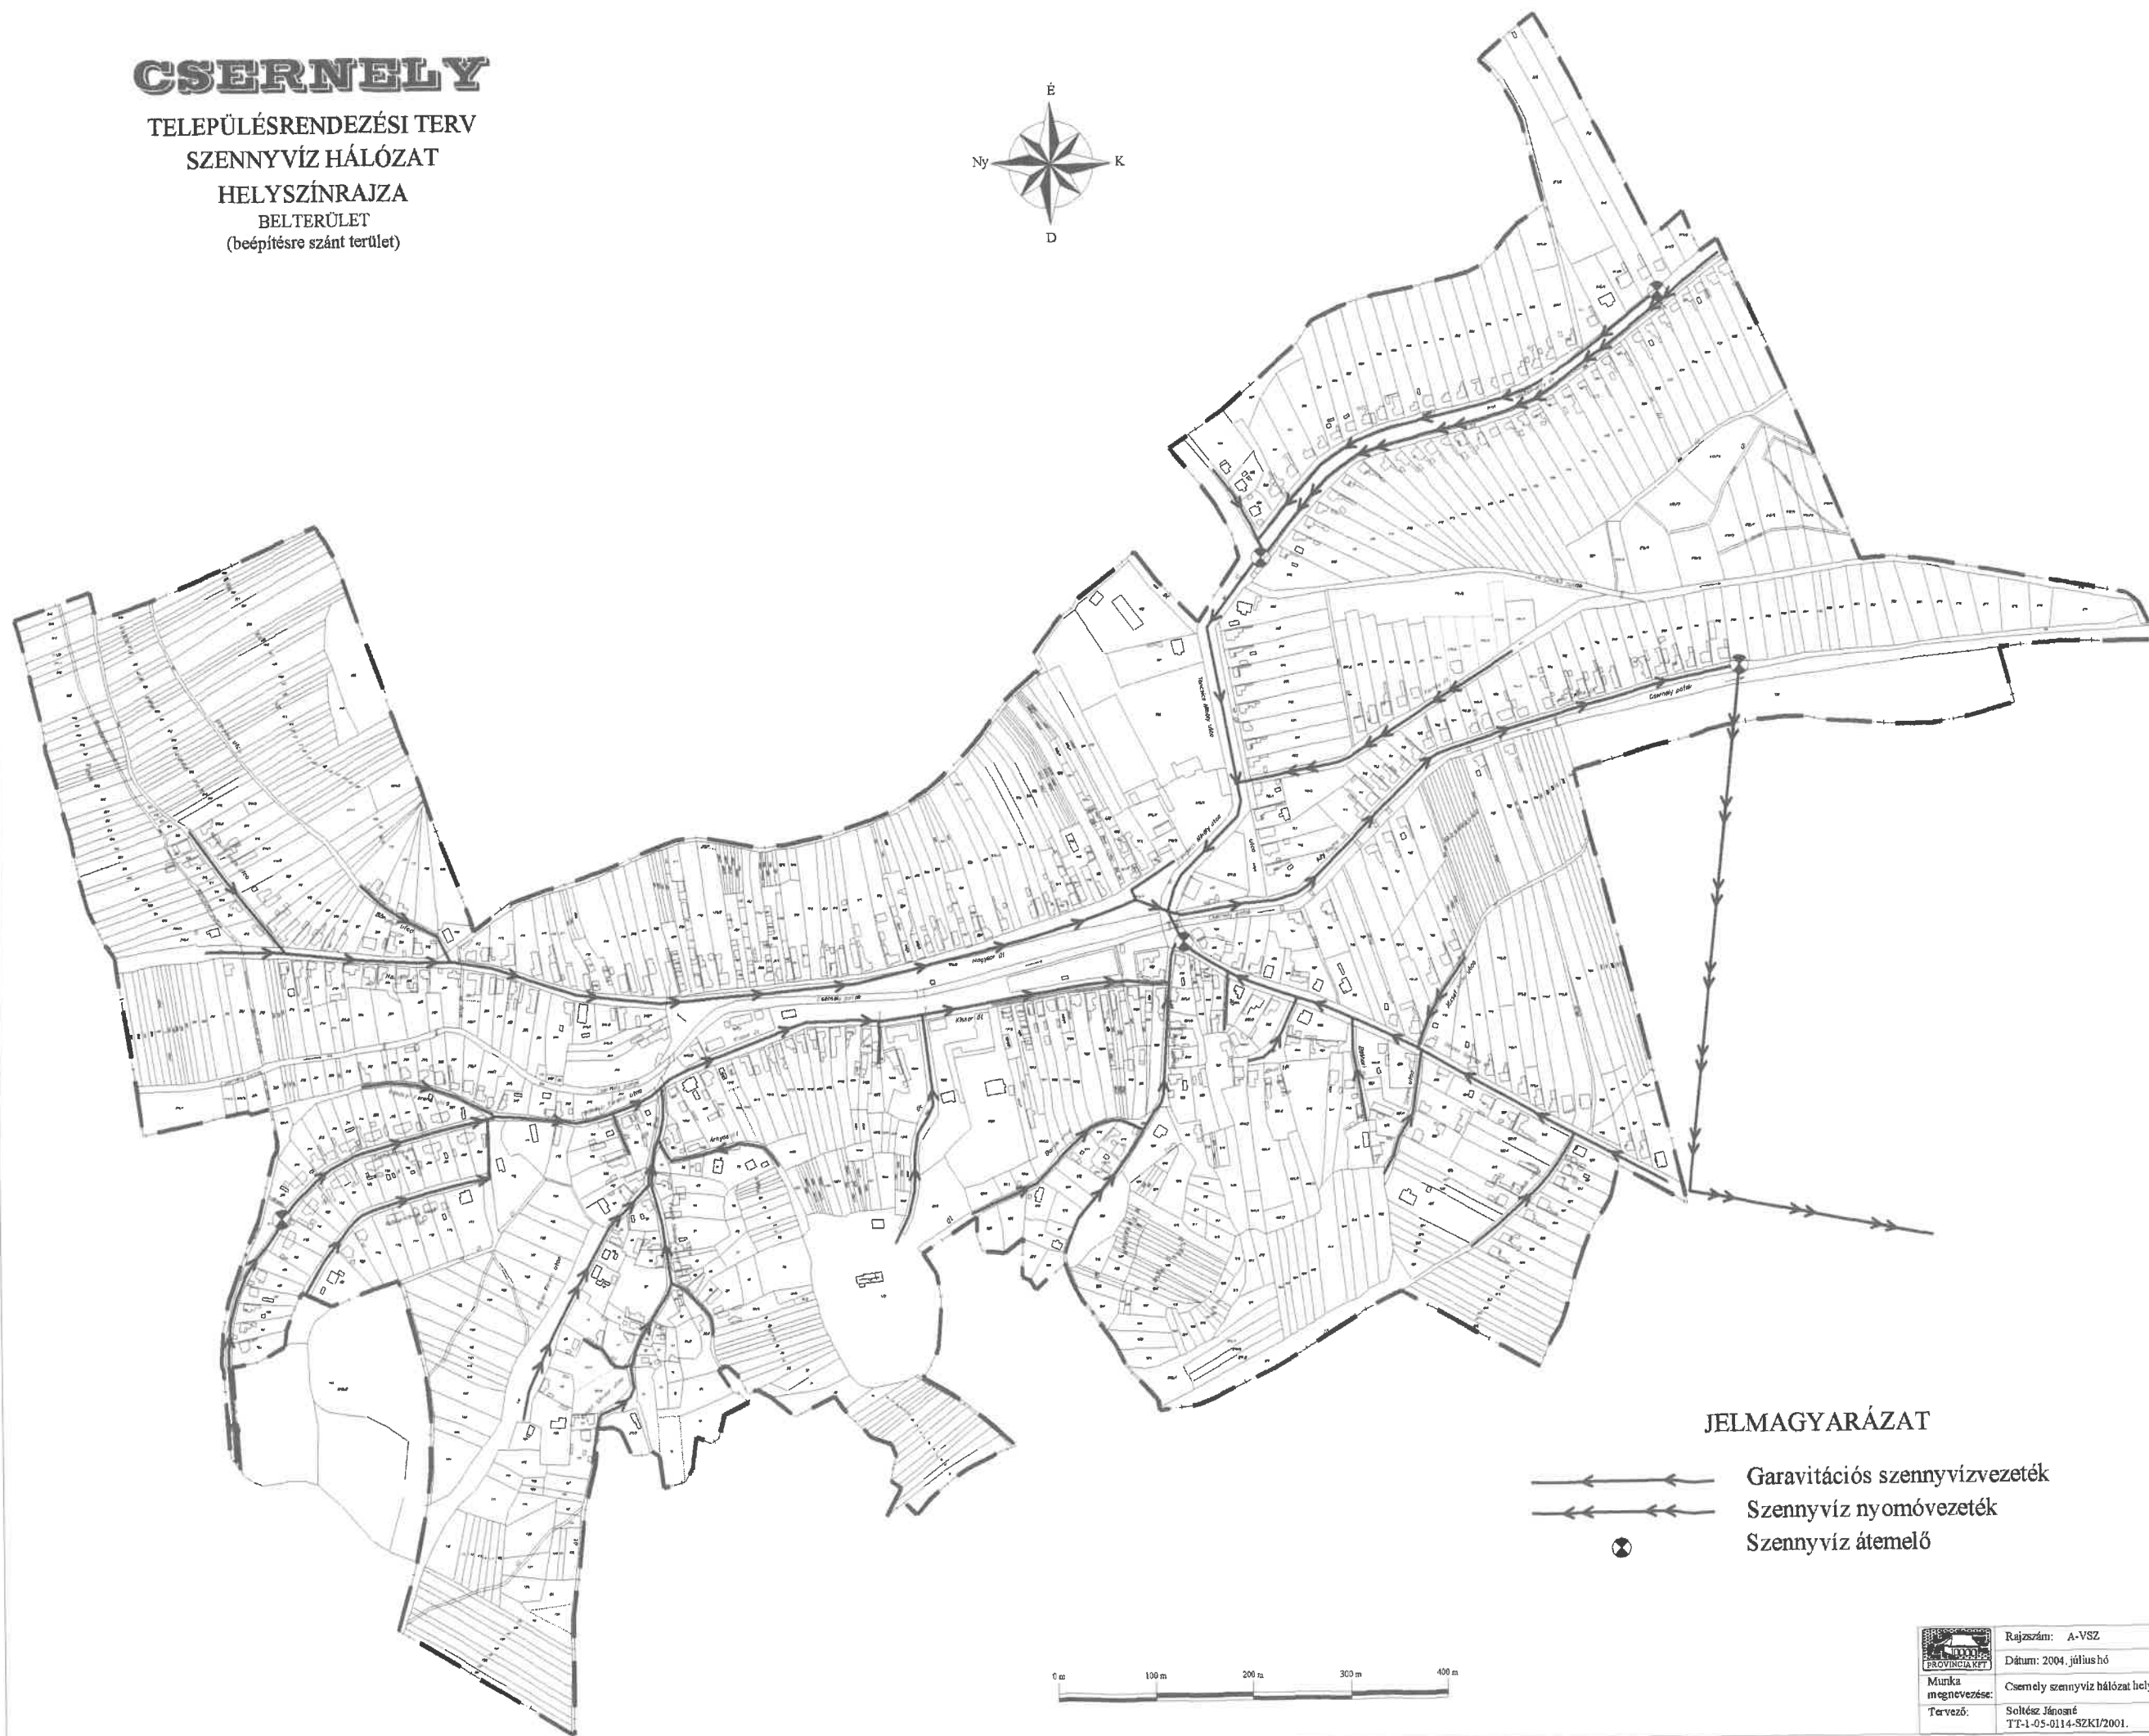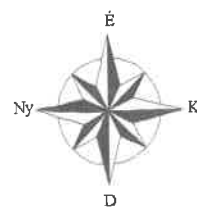TELEPÜLÉSRENDEZÉSI TERV  
SZENNYVÍZ HÁLÓZAT  
HELYSZÍNRAJZA  
BELTERÜLET  
(beépítésre szánt terület)



## JELMAGYARÁZAT



-  Garavitációs szennyvízvezeték
-  Szennyvíz nyomóvezeték
-  Szennyvíz átemelő

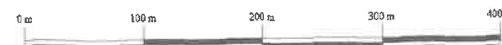

	Rajzszám: A-VSZ
Munka megnevezése:	Csernelly szennyvíz hálózat helyszínrajza
Tervező:	Soltész Jánosé TT-1-05-0114-SZKI/2001.

# CSERNELY

TELEPÜLÉSRENDEZÉSI TERV  
GÁZVEZETÉK HÁLÓZAT  
HELYSZÍNRAJZA  
BELTERÜLET  
(beépítésre szánt terület)

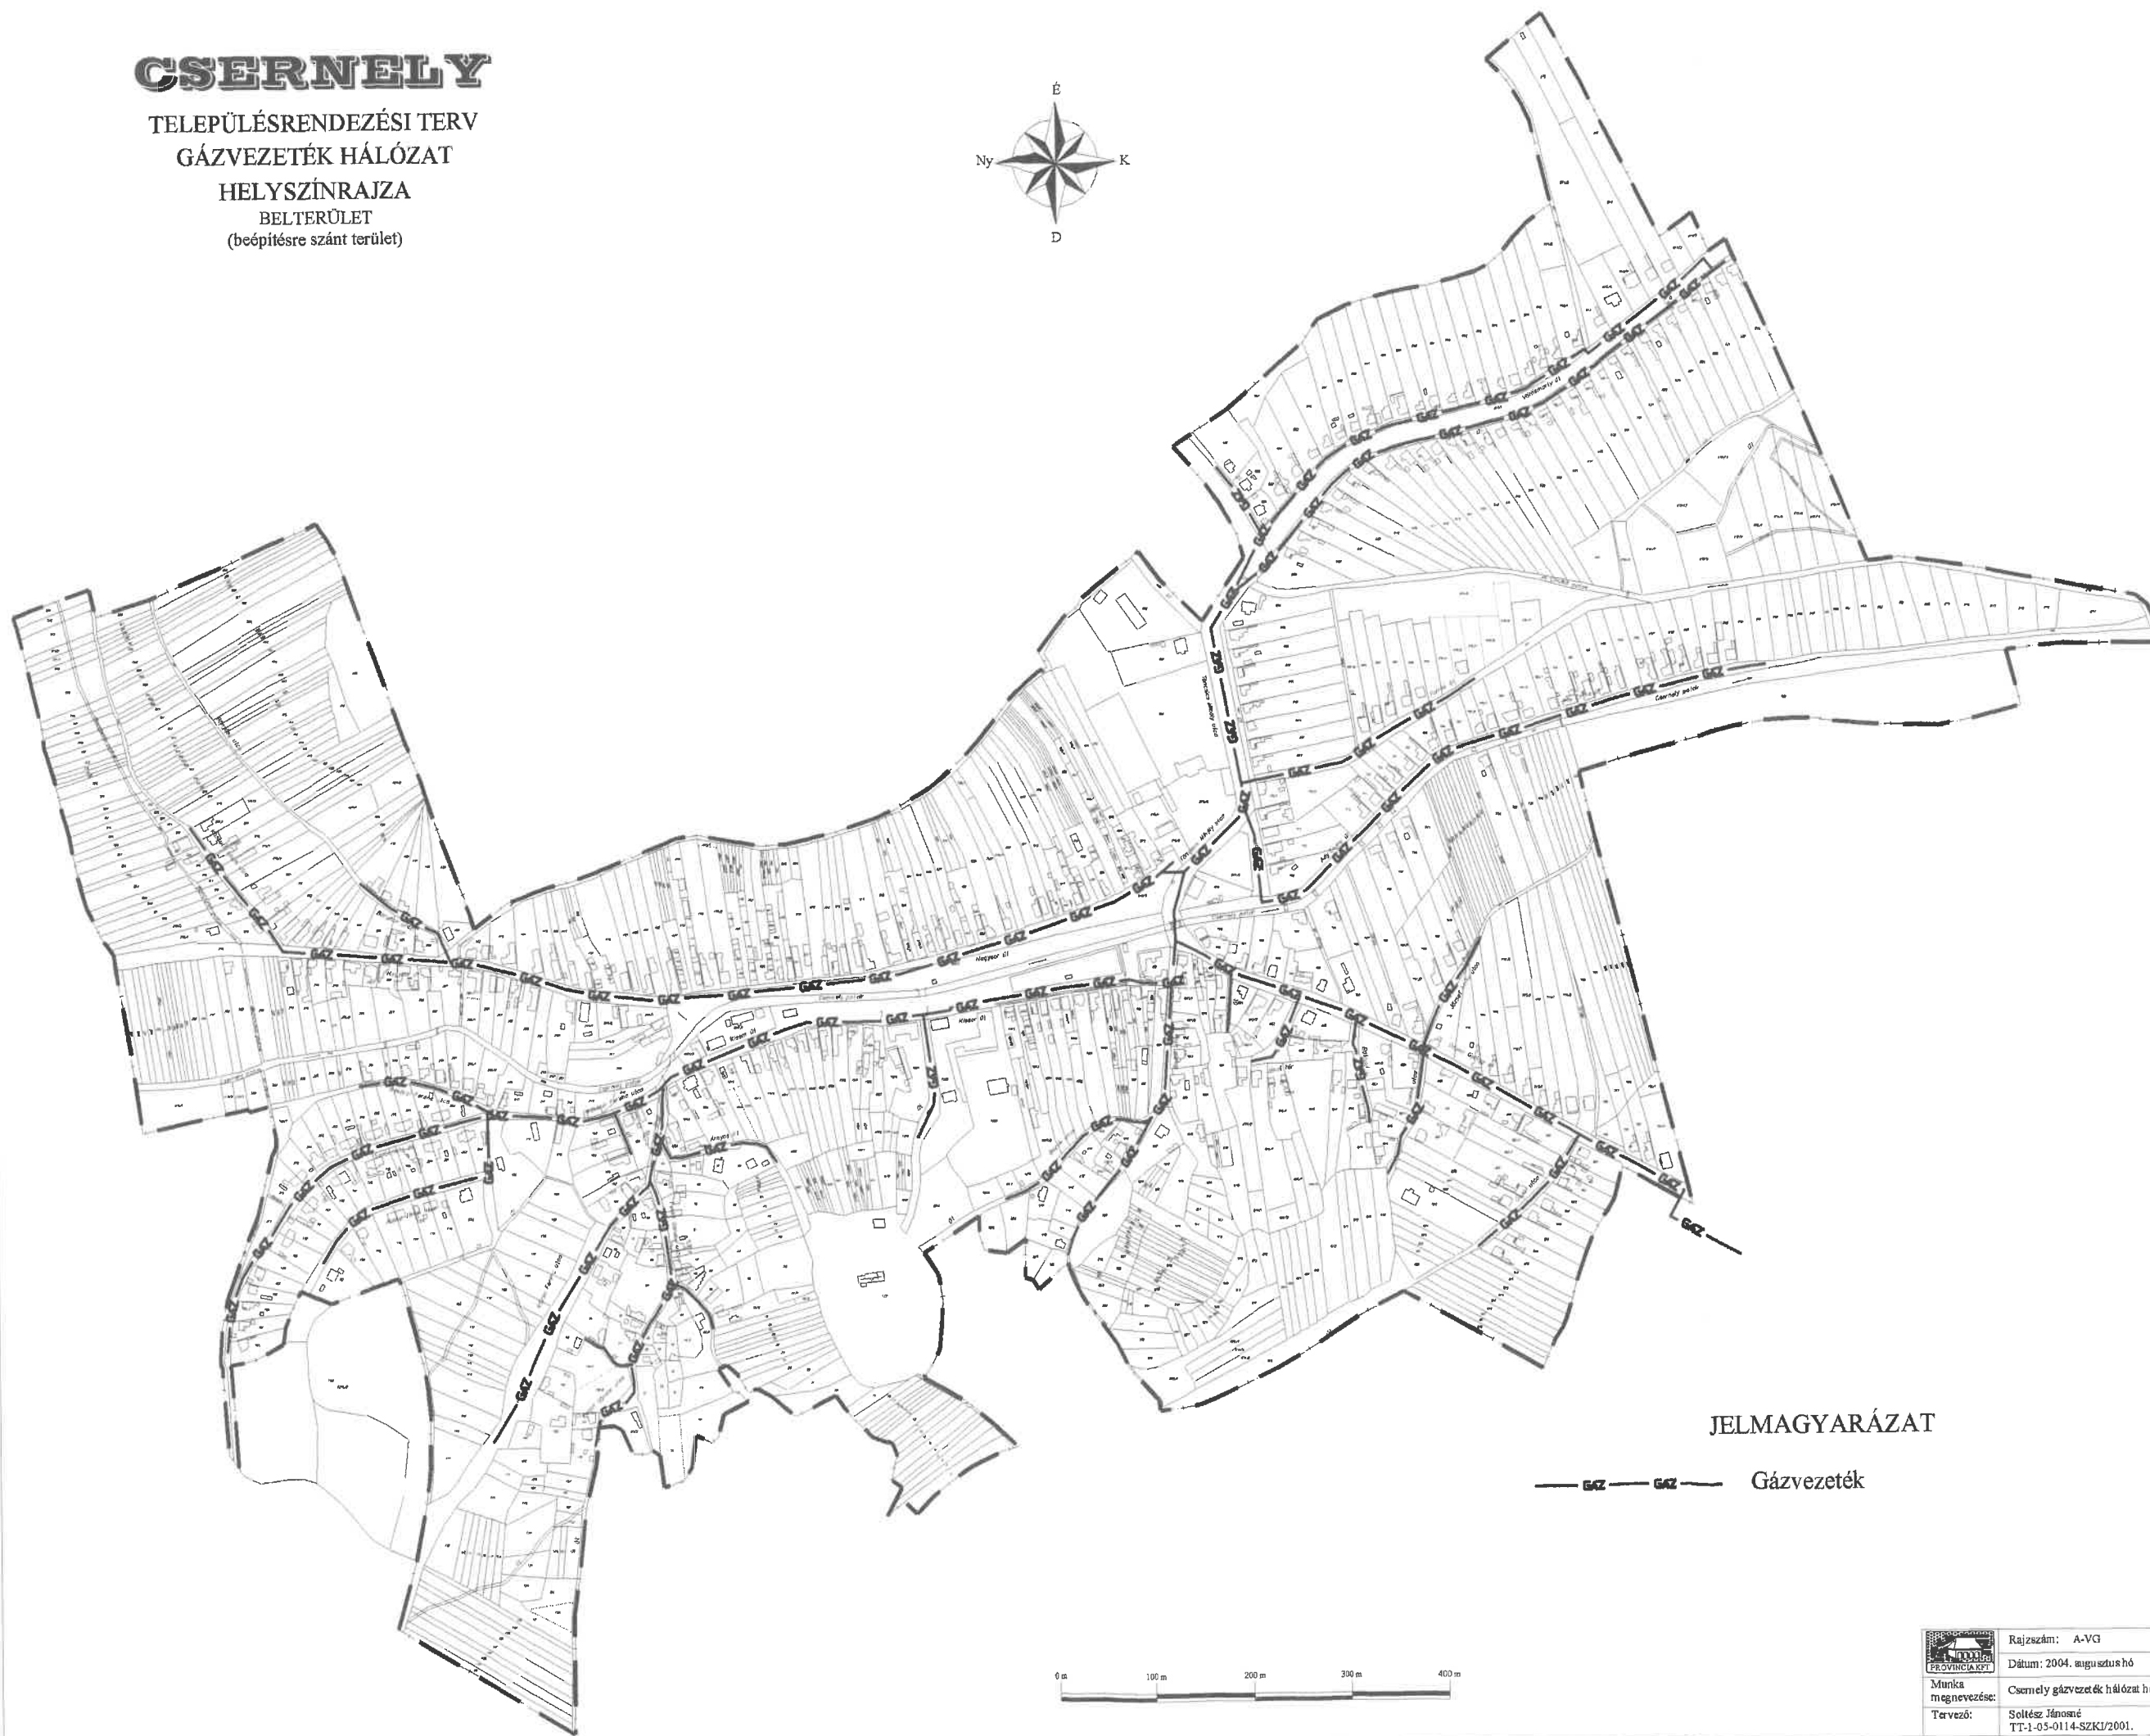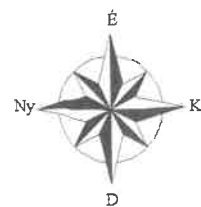

JELMAGYARÁZAT

— GZ — GZ — Gázvezeték



	Rajkszám: A-VG
	Dátum: 2004. augusztus hó
Munka megnevezése:	Csernelly gázvezeték hálózat helyszínrajza
Tervező:	Soltész Jánosné TT-1-05-0114-SZKI/2001.

- I. Miskolczi járás.
- II. Egyri járás.
- III. Szent-Péteri járás.
- IV. Szendrői járás.




**BORSOD VARMEGYE**  
*(COMITATUS BORSODIENSIS)*

*Nevet Mészföldek / Millaria Germ. sive Gump /  
 Magyar-Mészföldek / Millaria Hungarica /*



19. *Levitudo Orientalis a Meridiano Budensi*

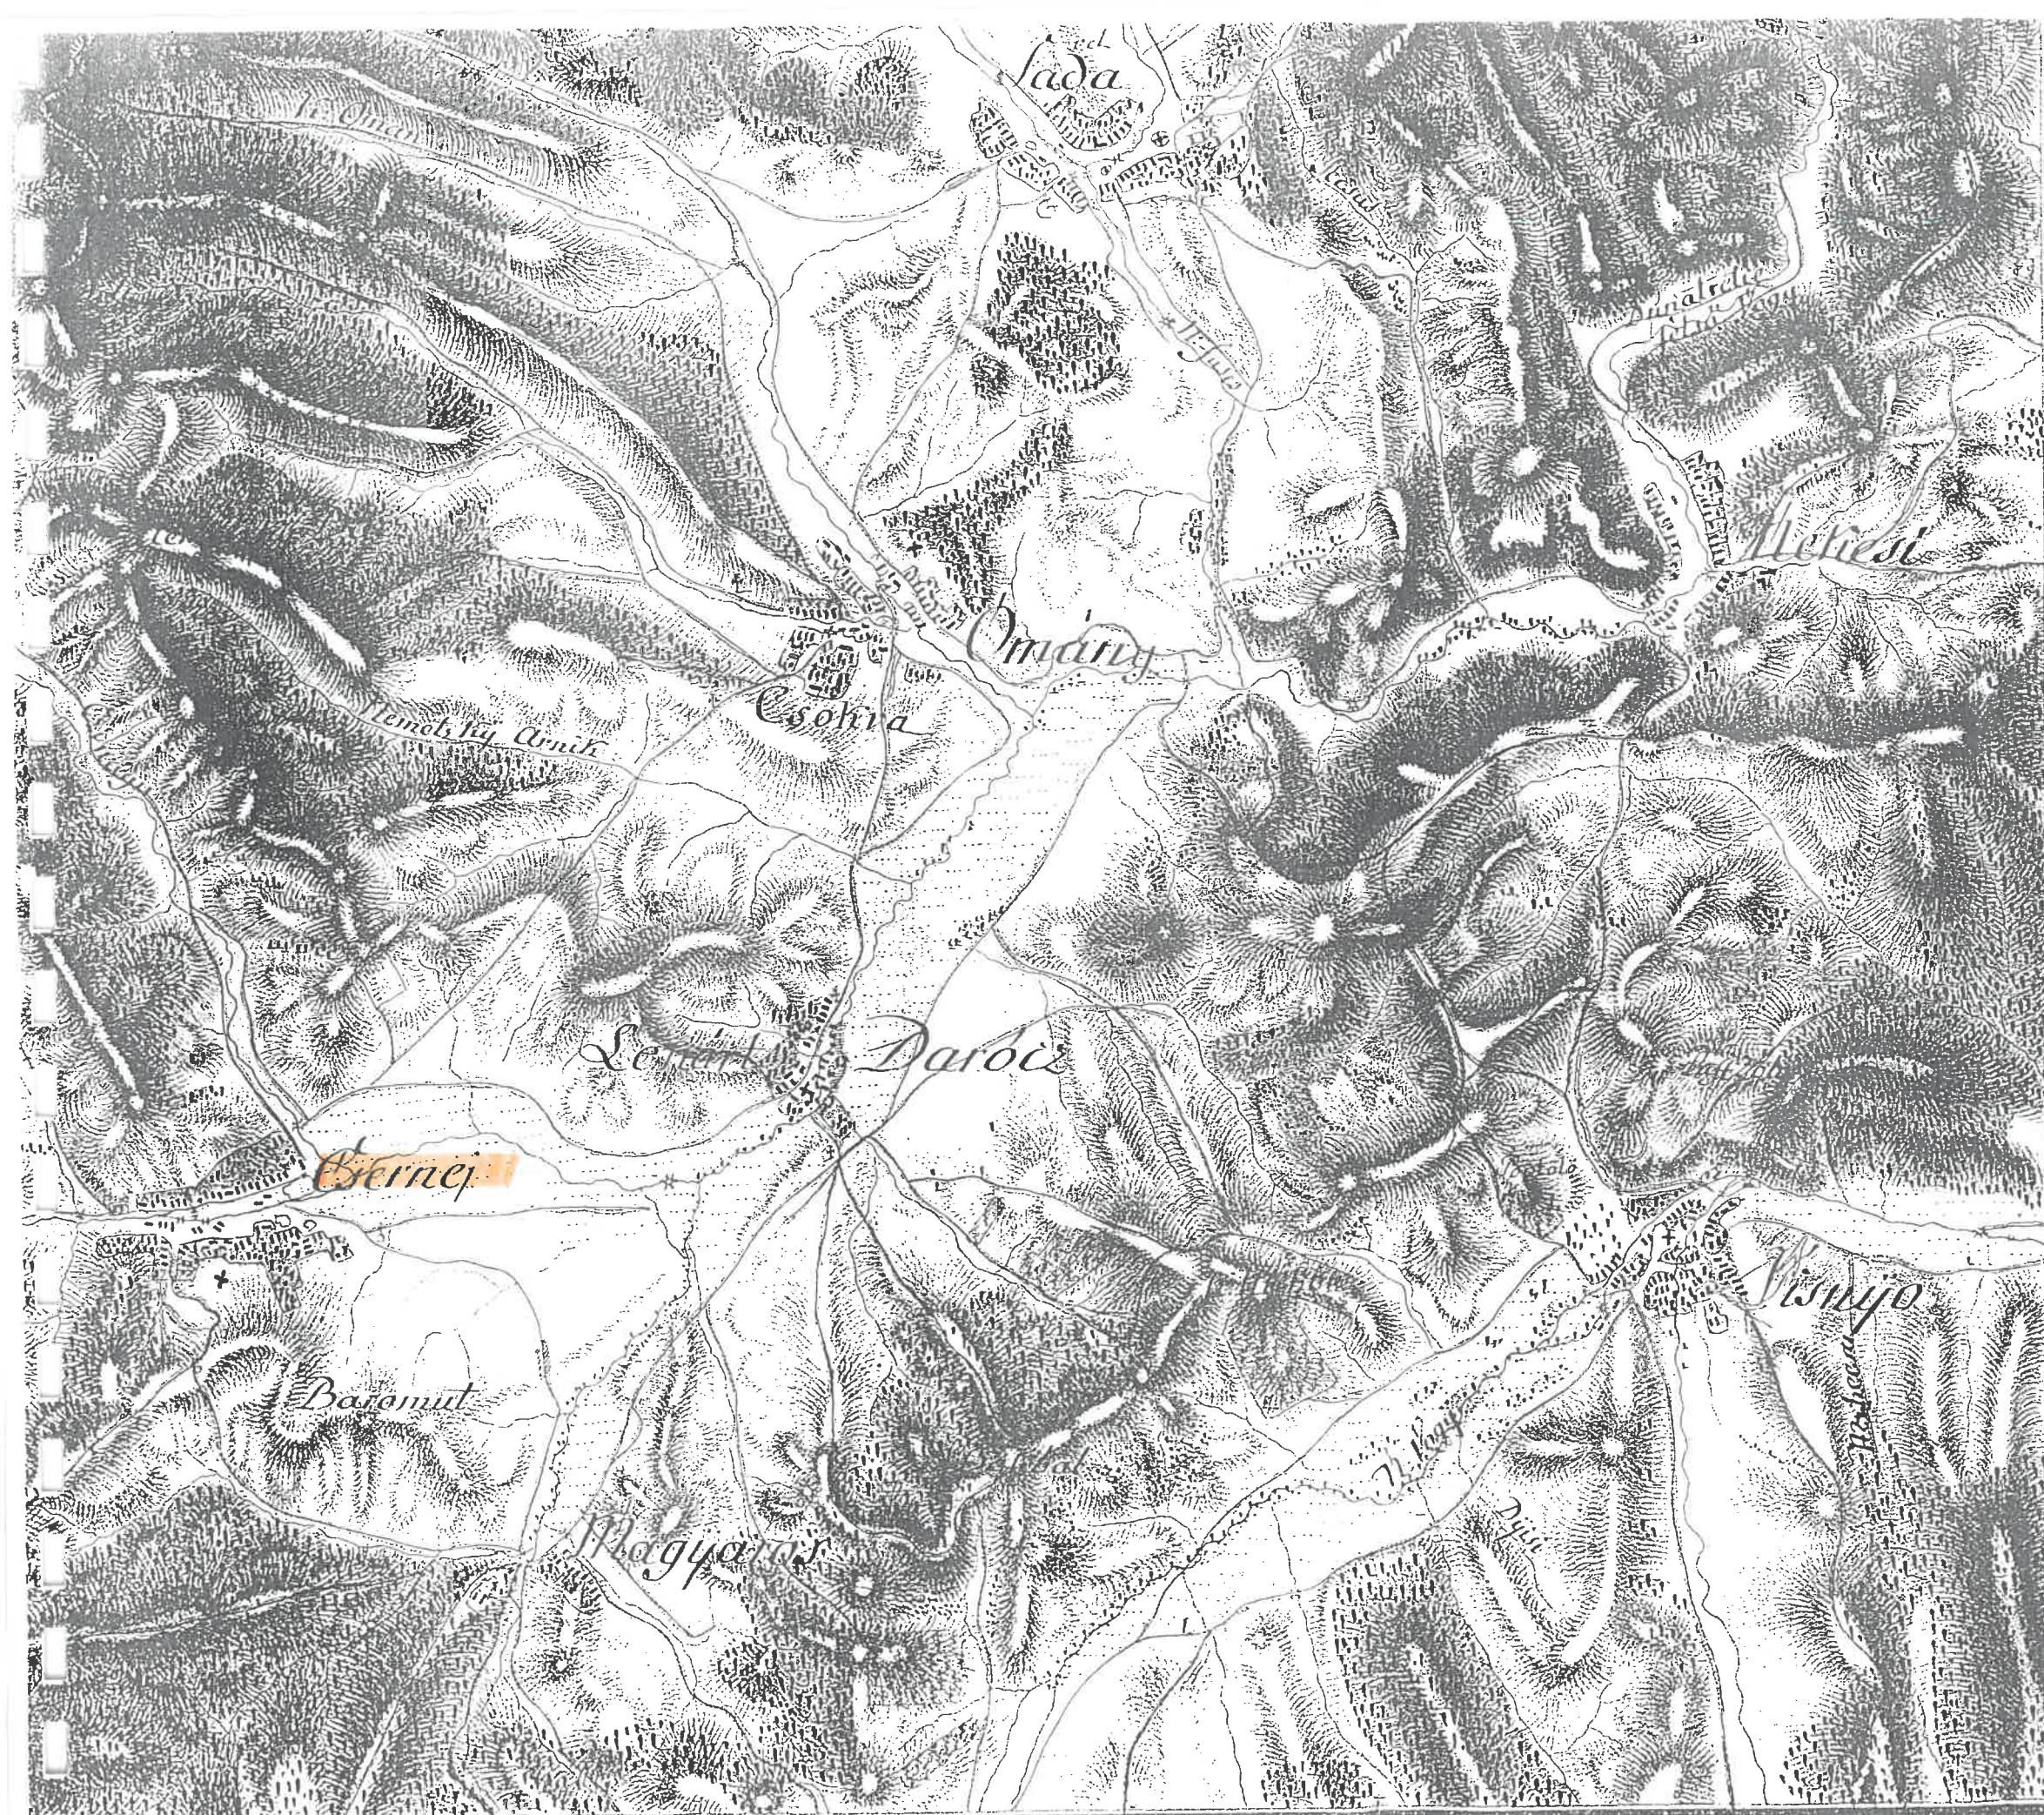

Uезд  
Тыснинск  
Тарконъ  
Висунъ


1. 114. 1. 1. 12.





71 észak

95 96 kelet 97 98 99 100 101 102 103 104 105

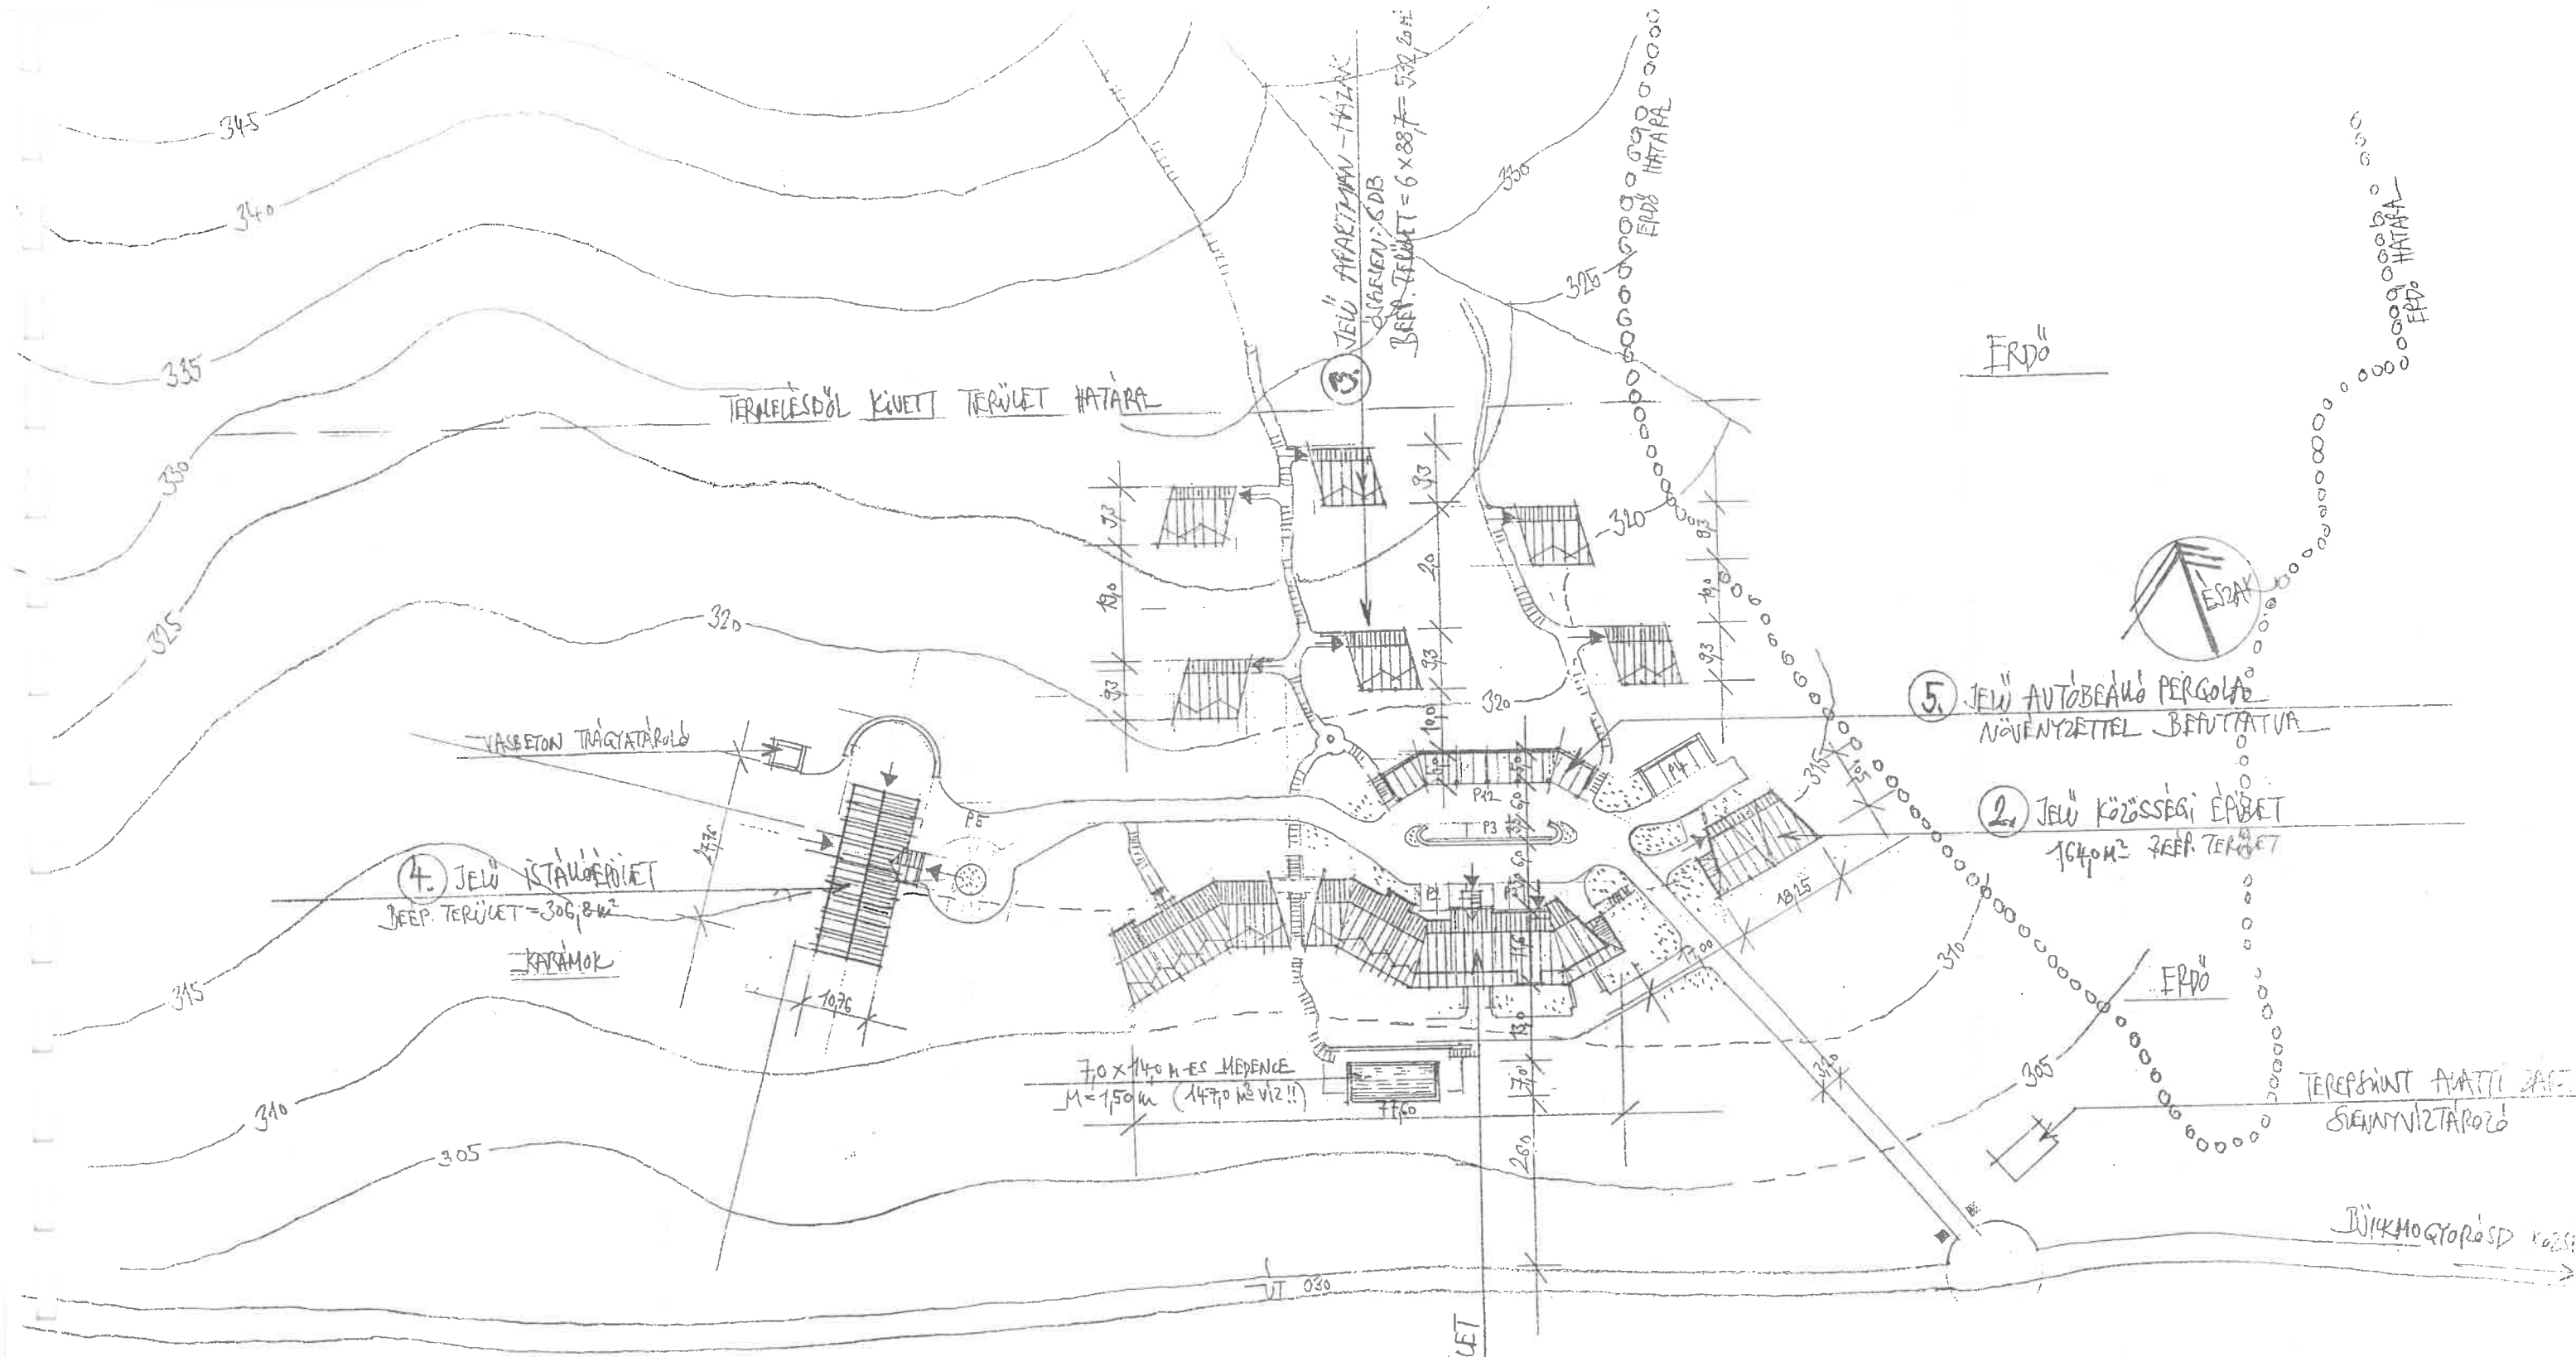

BEÉPÍTETT BRUTTO TERÜLET = 1831,2m<sup>2</sup>

1. JELŰ PANZIÓ FŐÉPÜLET  
BRUTTO TERÜLET = 828,20m<sup>2</sup>

4. JELŰ KÁVÁZÓ ÉPÜLET  
BRUTTO TERÜLET = 306,8m<sup>2</sup>  
KÁVÁZÓ

5. JELŰ AUTÓBEÁRÓ PÉRGOLA  
NÖVÉNYZETTEL BEFUTATVA

2. JELŰ KÖZÖSSÉGI ÉPÜLET  
1640m<sup>2</sup> BRUTTO TERÜLET

3. JELŰ APARTMAN-HÁZAK  
BRUTTO TERÜLET = 6 x 887 = 5322,6m<sup>2</sup>




Építtető: Máramarosi-Dani Udvarház Kft.  
**PANZIÓ ÉPÜLETEGYÜTTES**  
 (3648. Csernely, Külterület – hrsz:03412)  
**ÉPÍTÉSI ENGEDÉLYEZÉSI TERV**  
**Helyszínrajz M=1:500 É-0**

2003. évi  
 Tervező: KVADRUM Építész Kft., 1034 Budapest, Kecksa utca 1.  
 T=06-1-3881700, fax=06-1-3882380, Bata Tibor építészmérnök, É-2/01-002

### HOMLOKZATI FELÜLETEK

1. TERMÉSKŐ BURKOLAT MÉLYFUGÁVAL RAKVA
2. KÜLÖNBÖZŐ TÍPUSÚ KISMÉRETŰ TÖMÖR LÁTSZÓ TÉGLA FELÜLETEK TELIFUGÁVAL RAKVA
3. VAKOLT, SIMÍTOTT, FESTETT FALFELÜLETEK
4. PÁCOLT FASZERKEZETEK
5. CSERÉPFEDÉS
6. MŰKŐ VAGY BETON FELÜLETEK ÉS PÁRKÁNYZATOK
7. HAGYOMÁNYOS HORGANYLEMEZ CSÜNGŐ ERESZCSATORNA ÉS LEFOLYÓCSATORNA
8. LÁBAZATI TÉGLABURKOLATBA BEFALAZOTT, REJTETT 100 mm-ES PVC LEFOLYÓCSŐ A TEREPSZINT ALATT ELVEZETVE, A TEREPSZINT FÖLÖTT "T"-TISZTÍTÓDOMMAL
9. SIMÍTOTT FALFELÜLETEKBE MÉLYÍTETT VAKOLATHORNYOK, KIFESTVE ÉS SZÍNES TÖRTKERÁMIA DÍSZITMÉNYEKEL

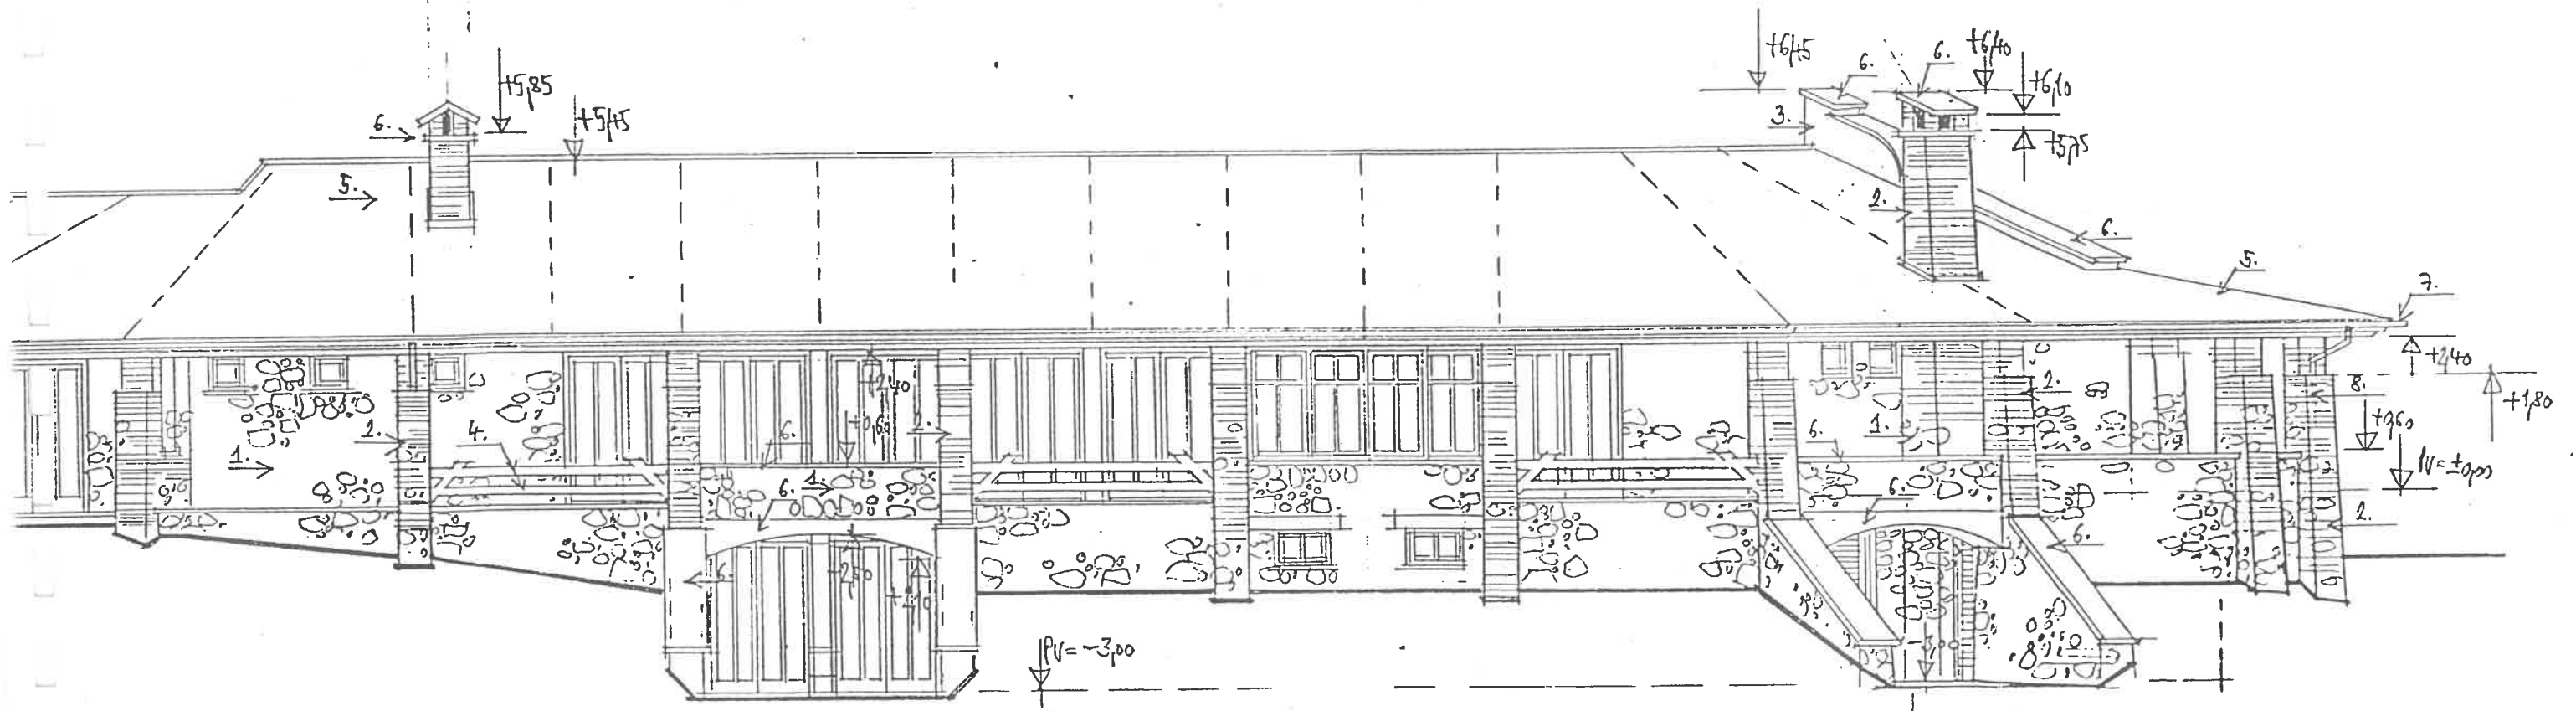

Építető: Máramarosi-Dani Udvarház Kft.

**PANZIO ÉPÜLETEGYÜTTES**

(3648. Csermely, Külterület – hrsz:034/2.)

**ÉPÍTÉSI ENGEDÉLYEZÉSI TERV**

**Déli homlokzat M=1:100 É-1/5**

2003. november

Tervező: KVADRUM Építész Kft., 1034. Budapest, Kecse u. 25.

T=06-1-3881709, fax=06-1-3882380, Bata Tibor építész-mérnök, É-2 01-0618/03.